




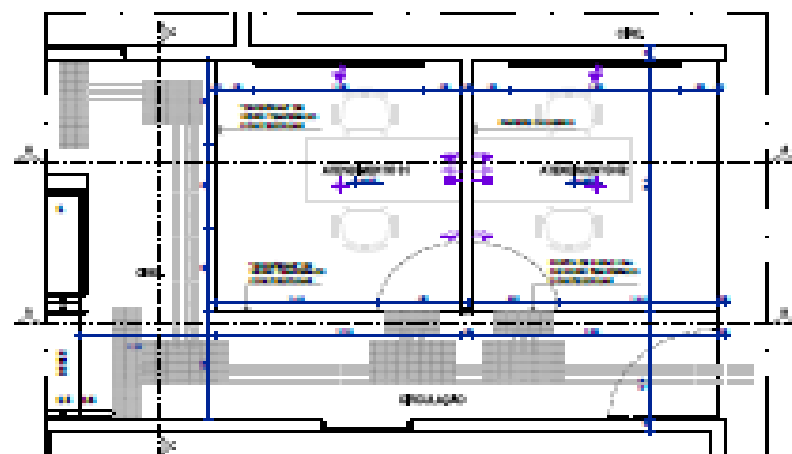


PLANTA BAIXA (1/200)

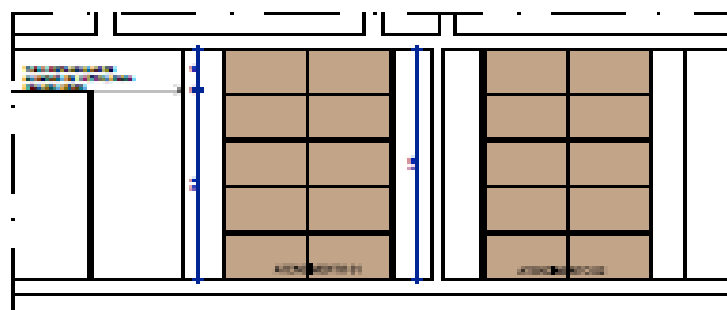

CORTE B-B
(1/200)

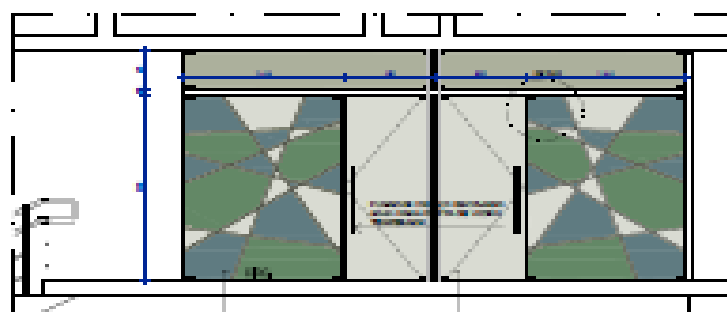


CORTE C-C
(1/200)

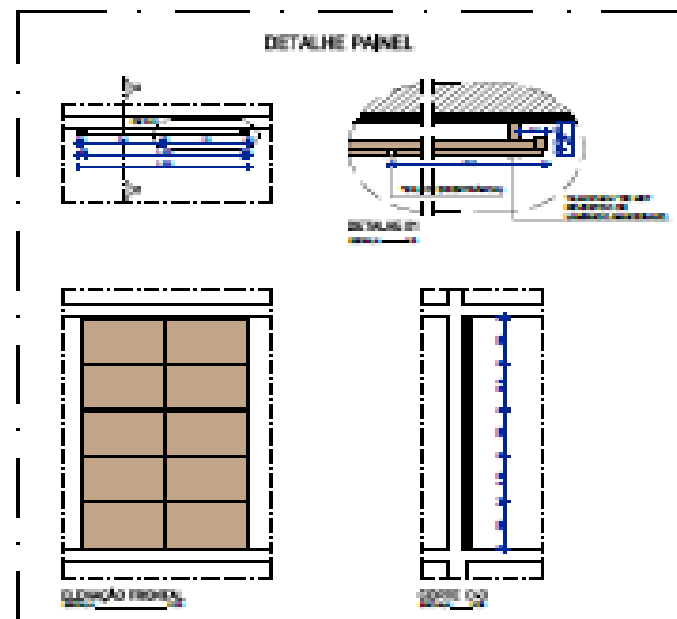


LEGENDA PORTAS ELÉTRICAS

- TOMADA 150V 1P+1L+1N
- TOMADA 150V 2P+2L+1N
- TOMADA 150V 3P+3L+1N
- FORTA 150V 1P+1L+1N
- FORTA 150V 2P+2L+1N
- FORTA 150V 3P+3L+1N

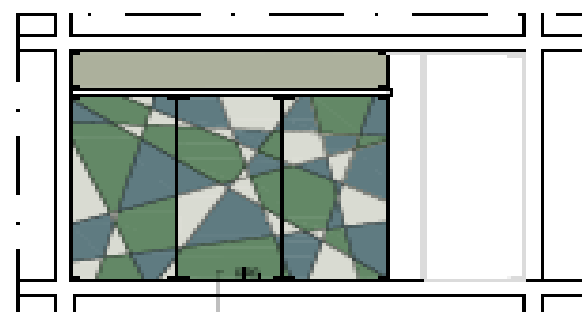

CORTE D-D
(1/200)

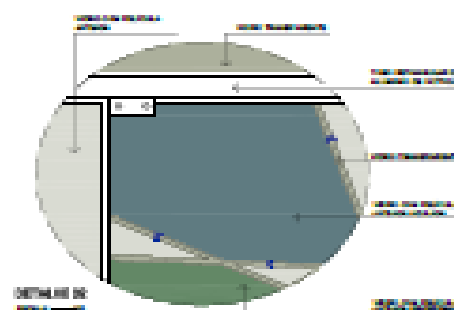


DETALHE D3
(1/200)

RECEPÇÃO 1º PAVTº









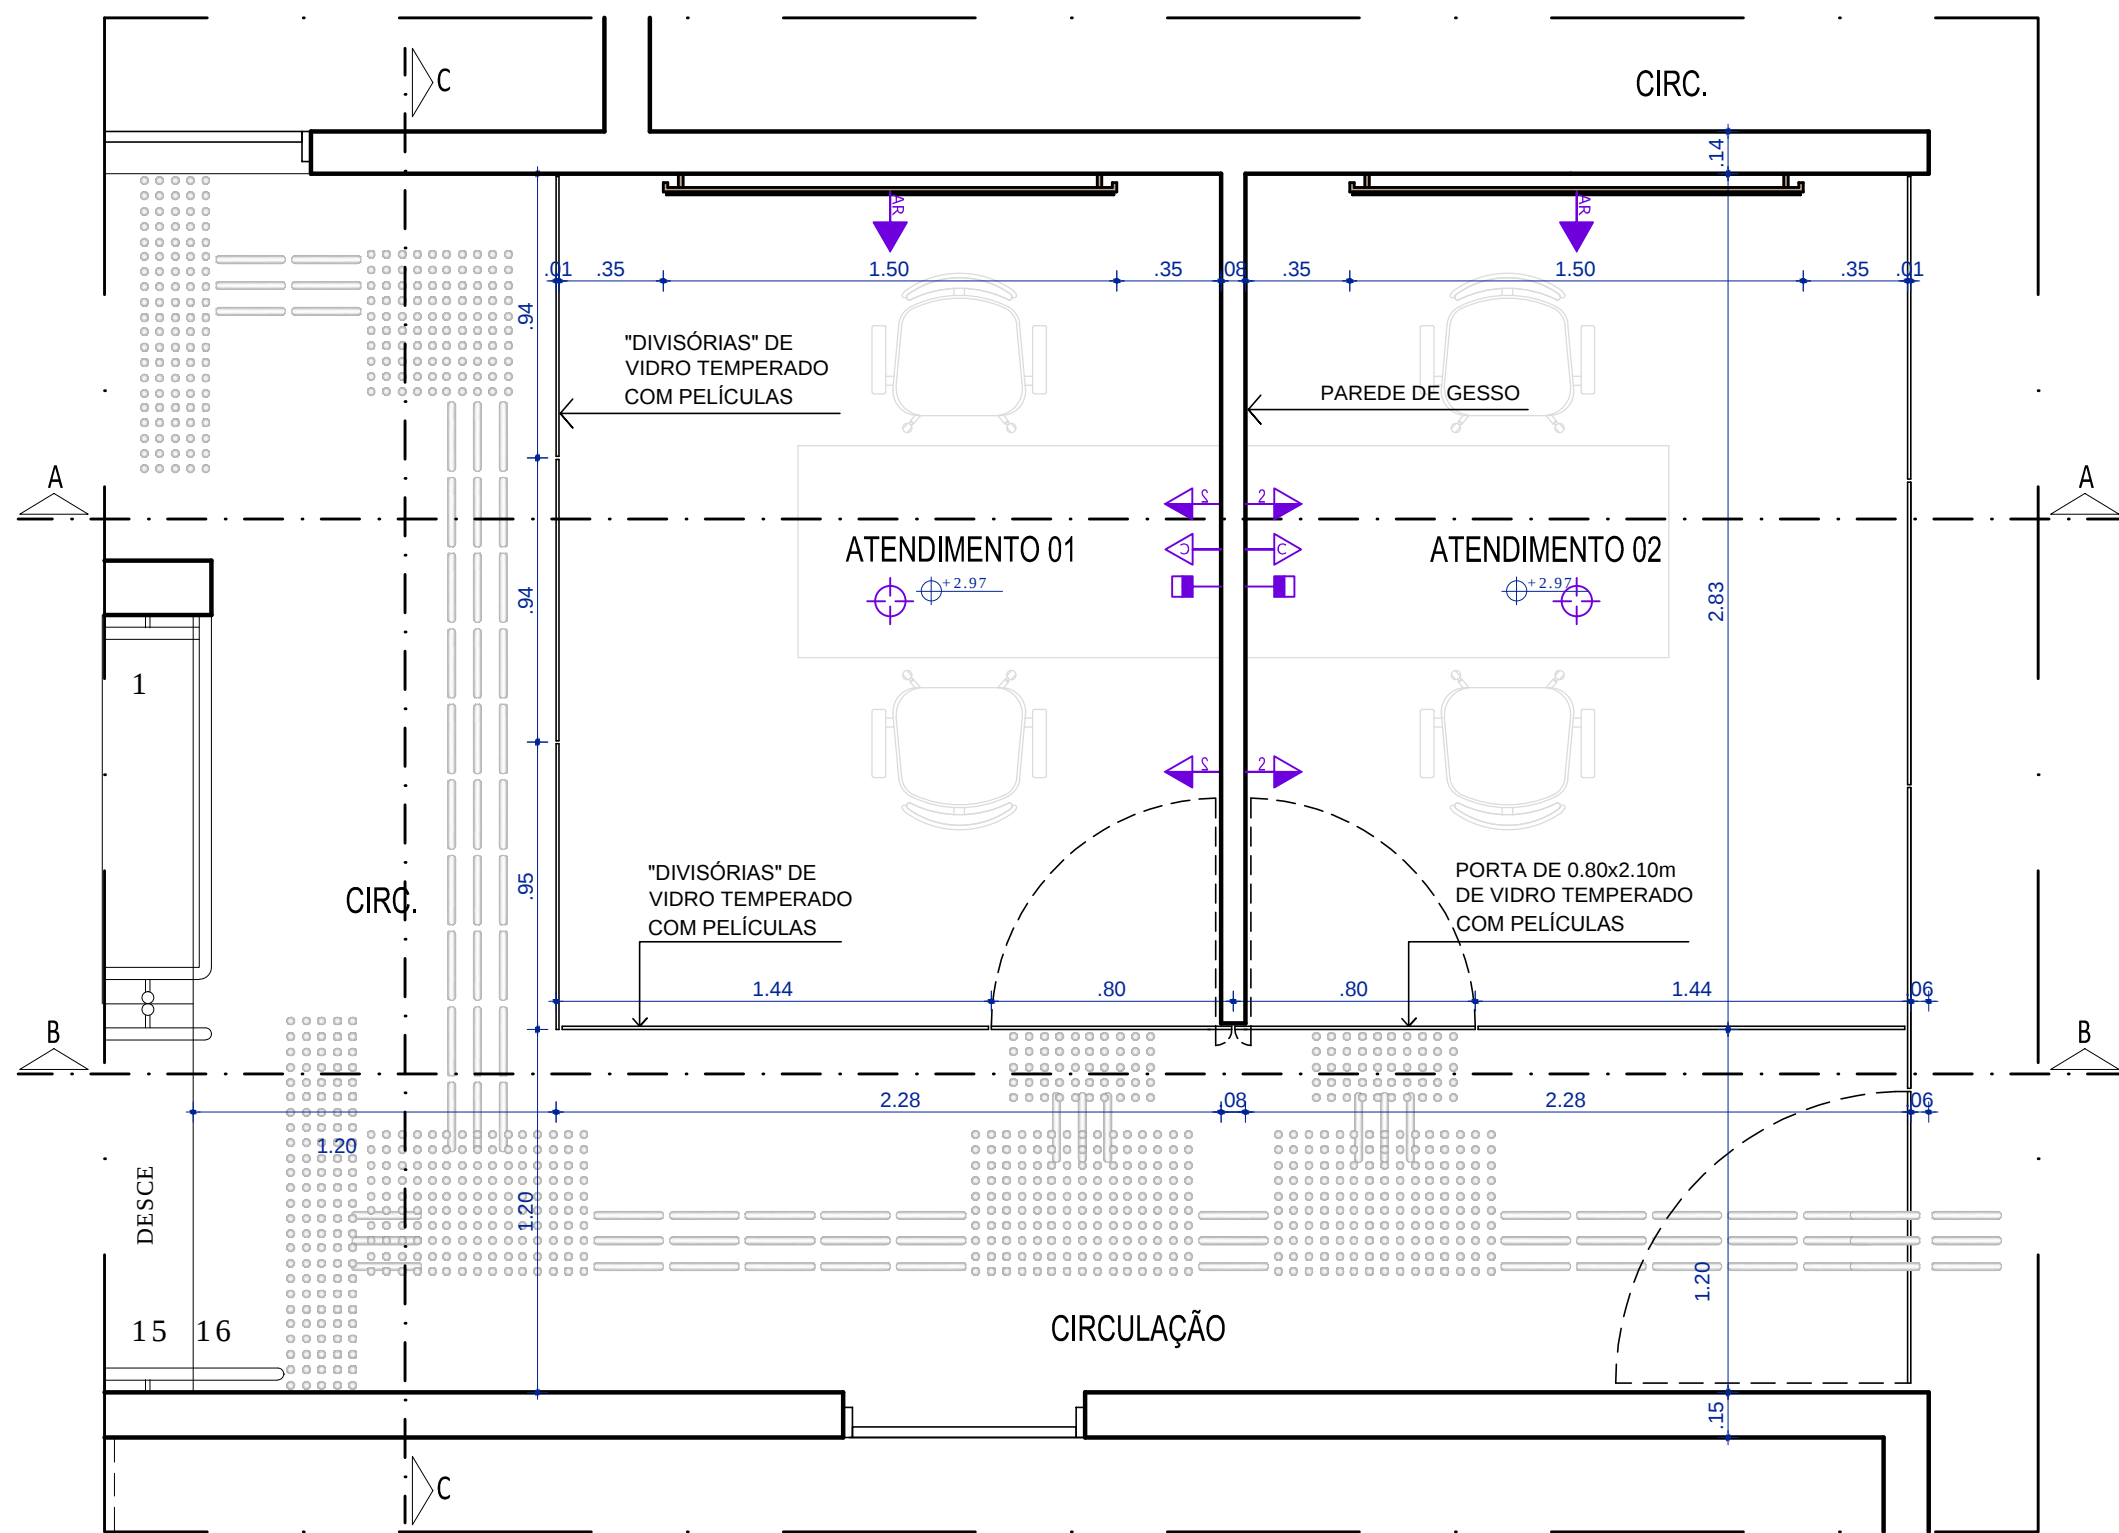


PLANTA BAIXA h=1.50m
ESCALA: 1/25

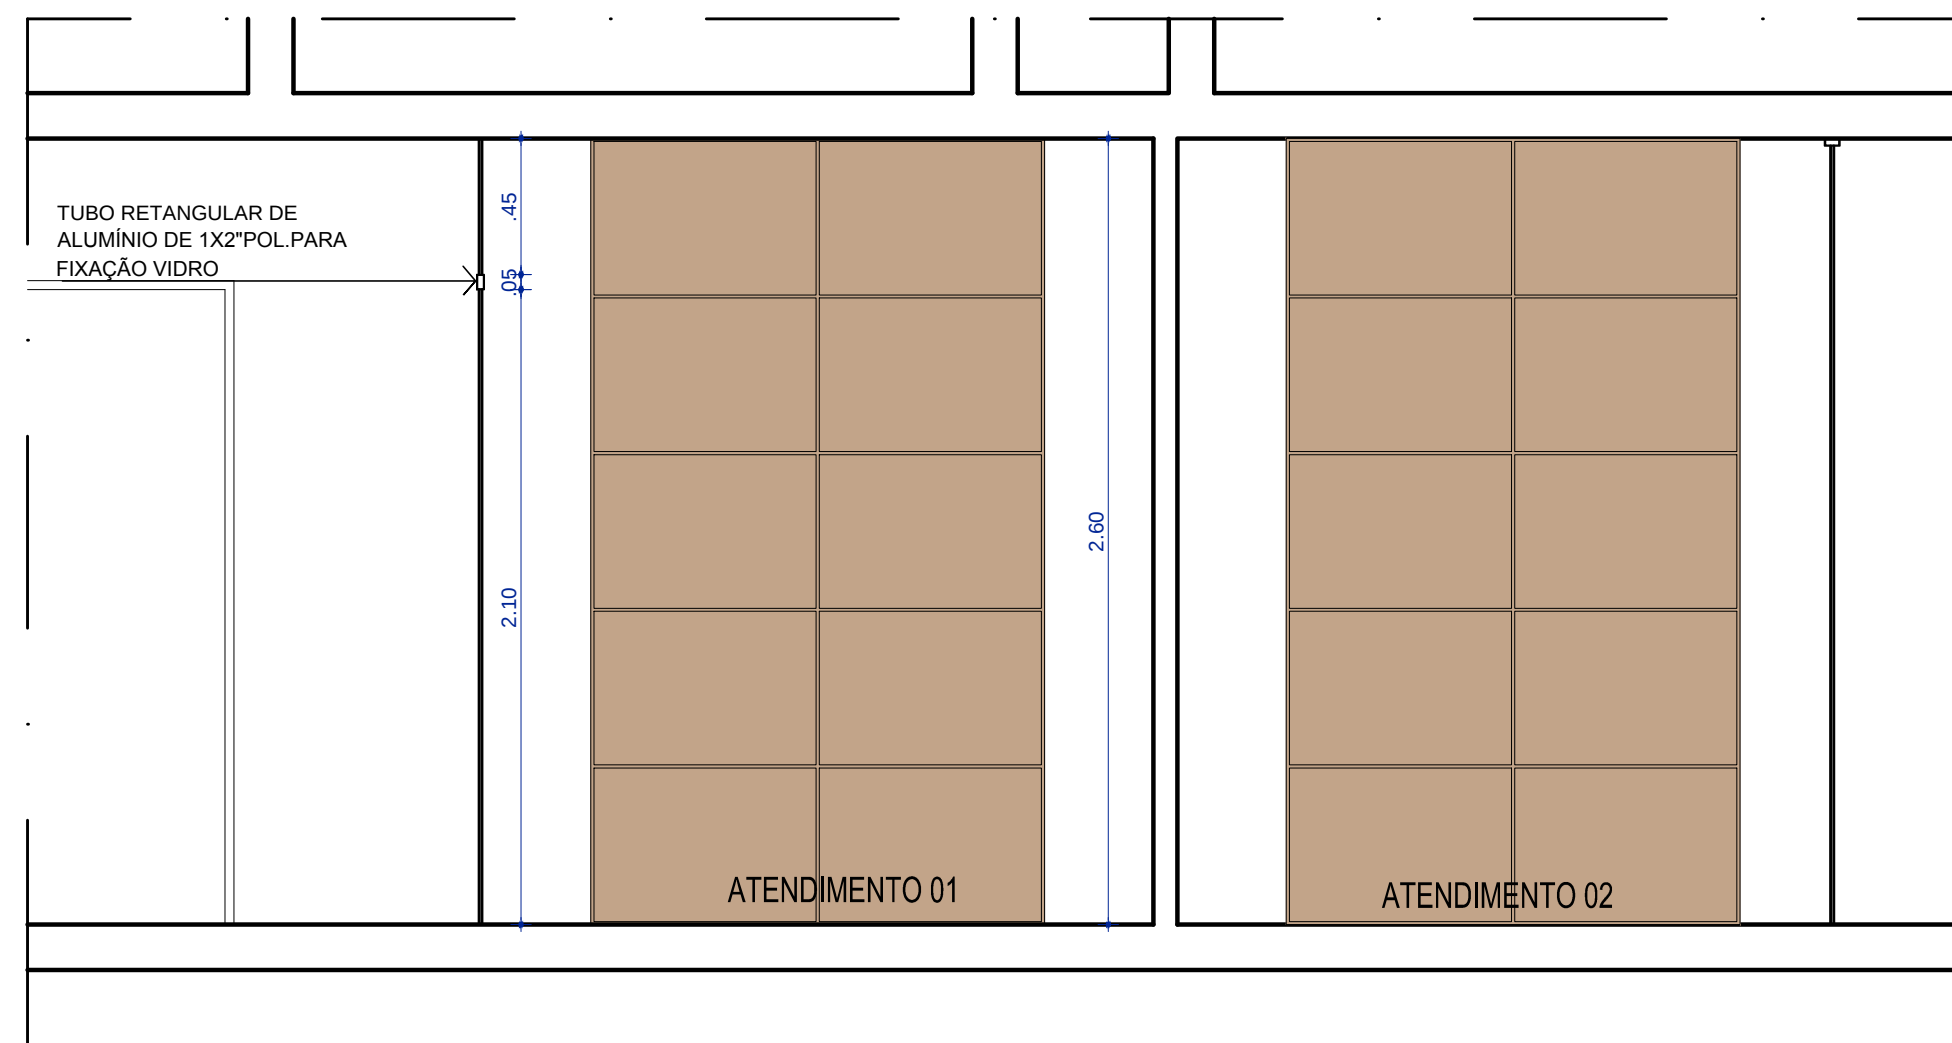

CORTE A-A
ESCALA: 1/25

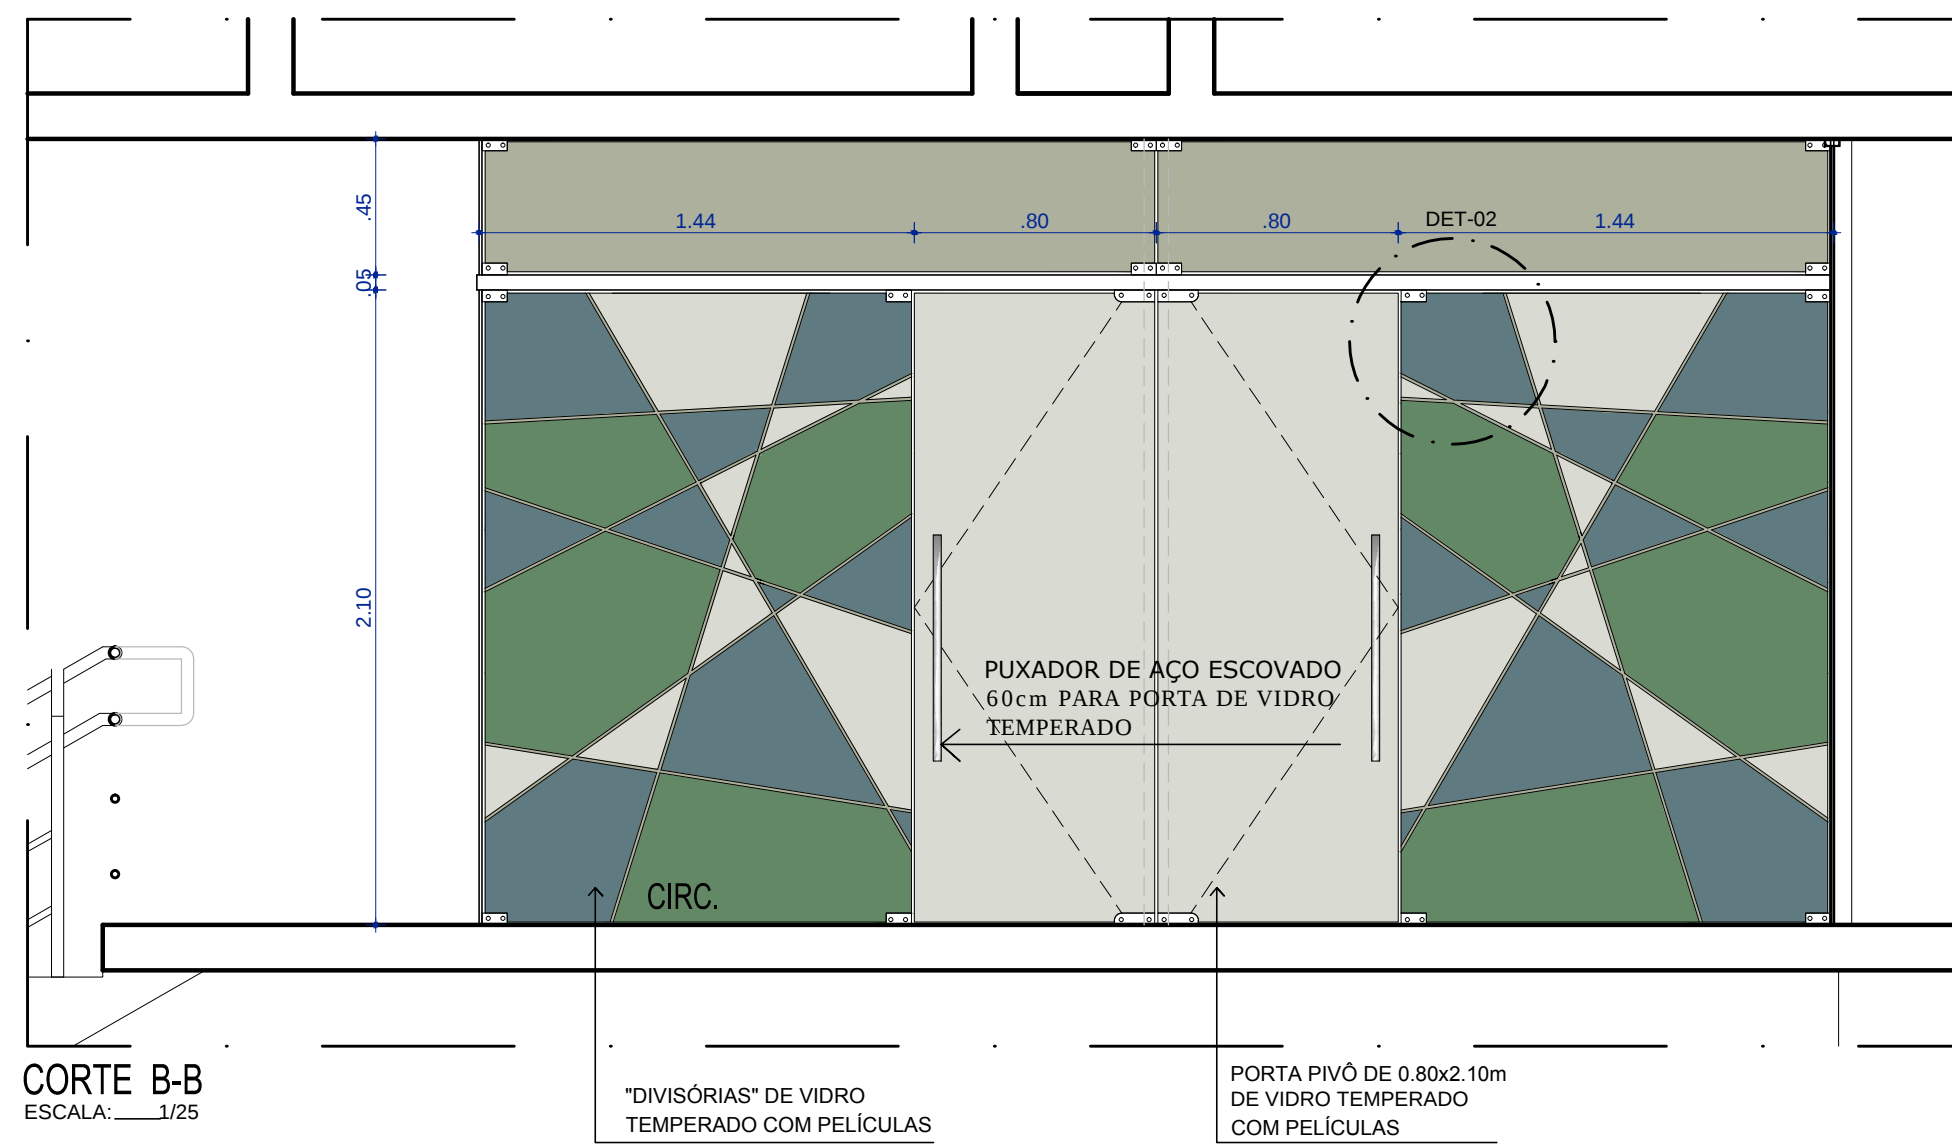


CORTE B-B
ESCALA: 1/25

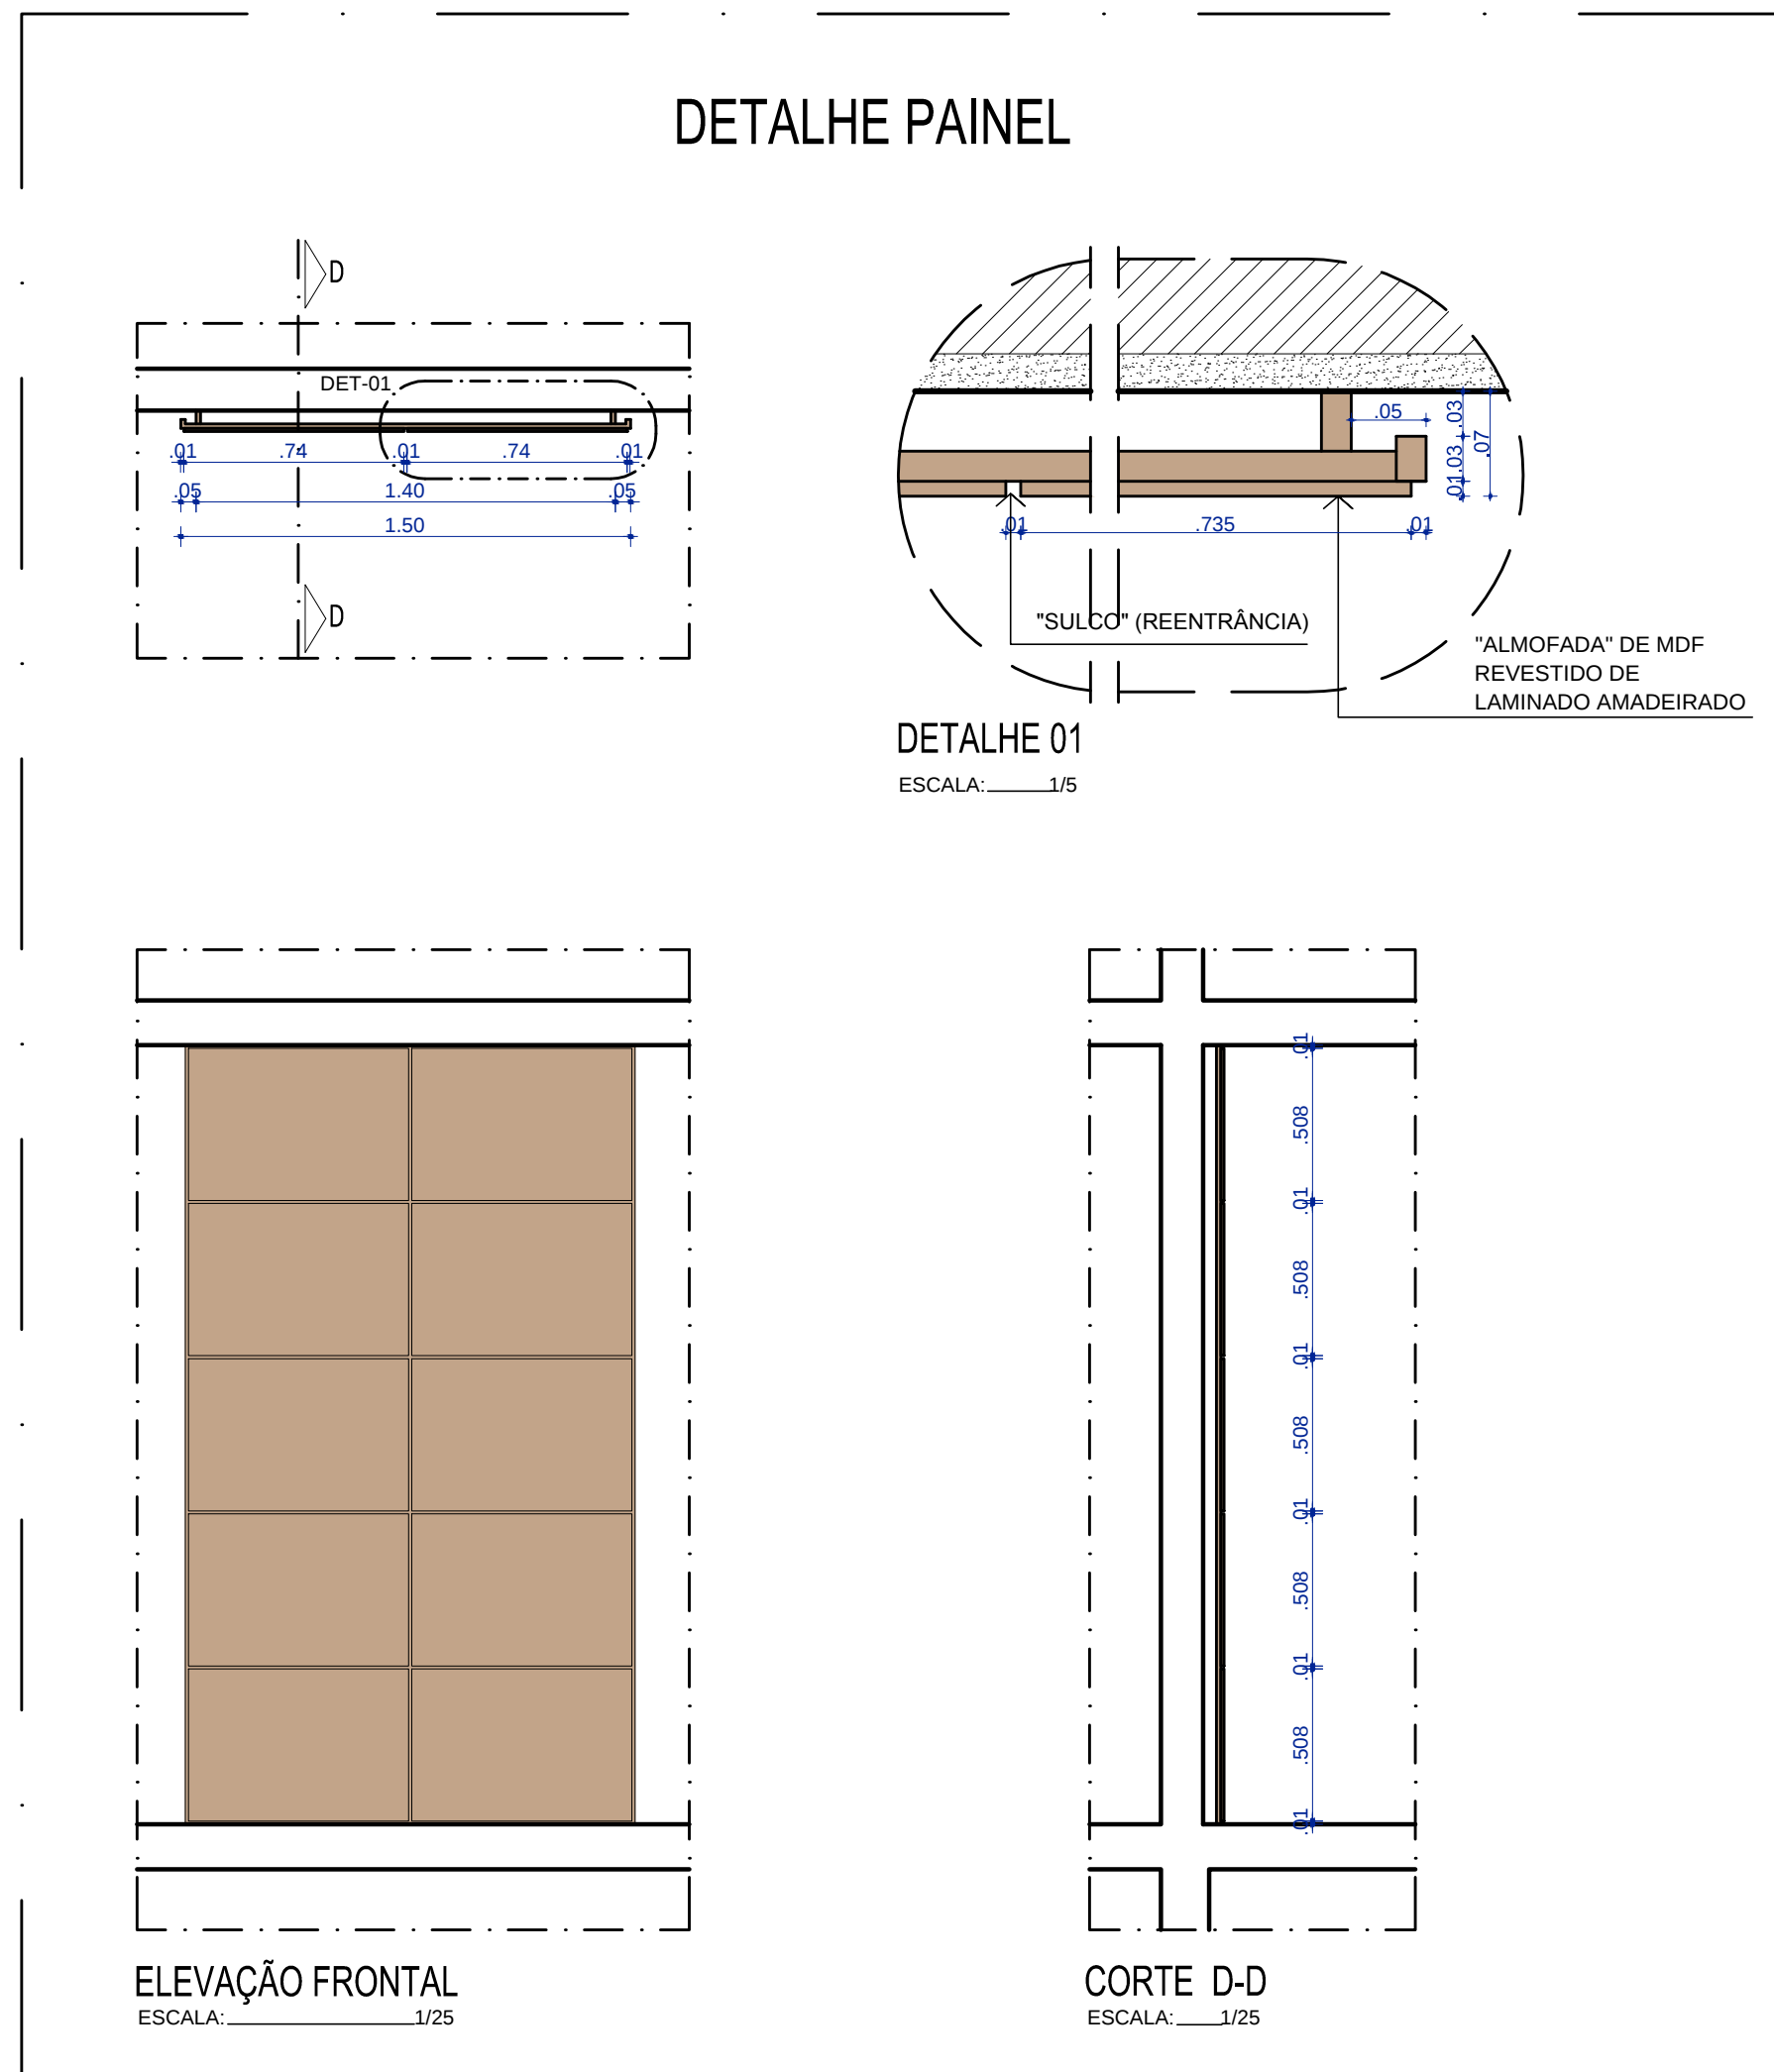


LEGENDA PONTOS ELÉTRICOS

-  TOMADA MÉDIA DUPLA h=1.00m
-  TOMADA AR CONDICIONADO h=2.00m
-  TOMADA PARA COMPUTADOR h=1.00m
-  PONTO DE REDE PARA COMPUTADOR h=1.00m
-  INTERRUPTOR SIMPLES h=1.00m
-  PONTO DE LUZ NO TETO

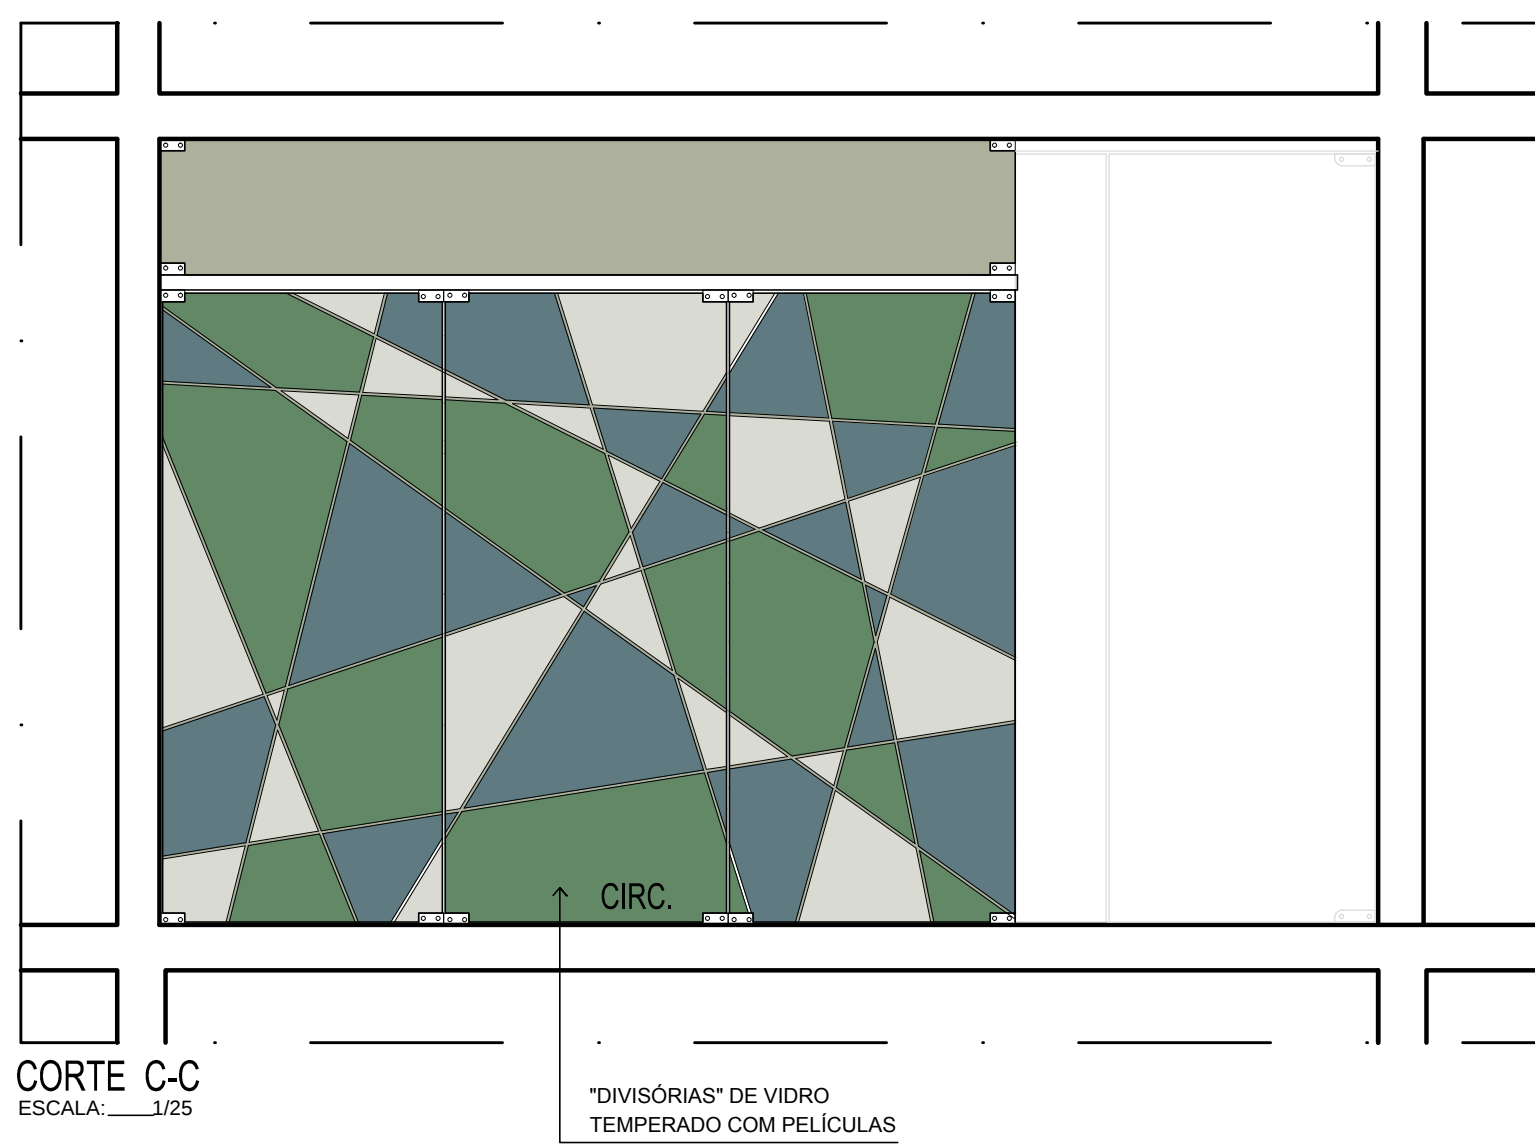

CORTE C-C
ESCALA: 1/25

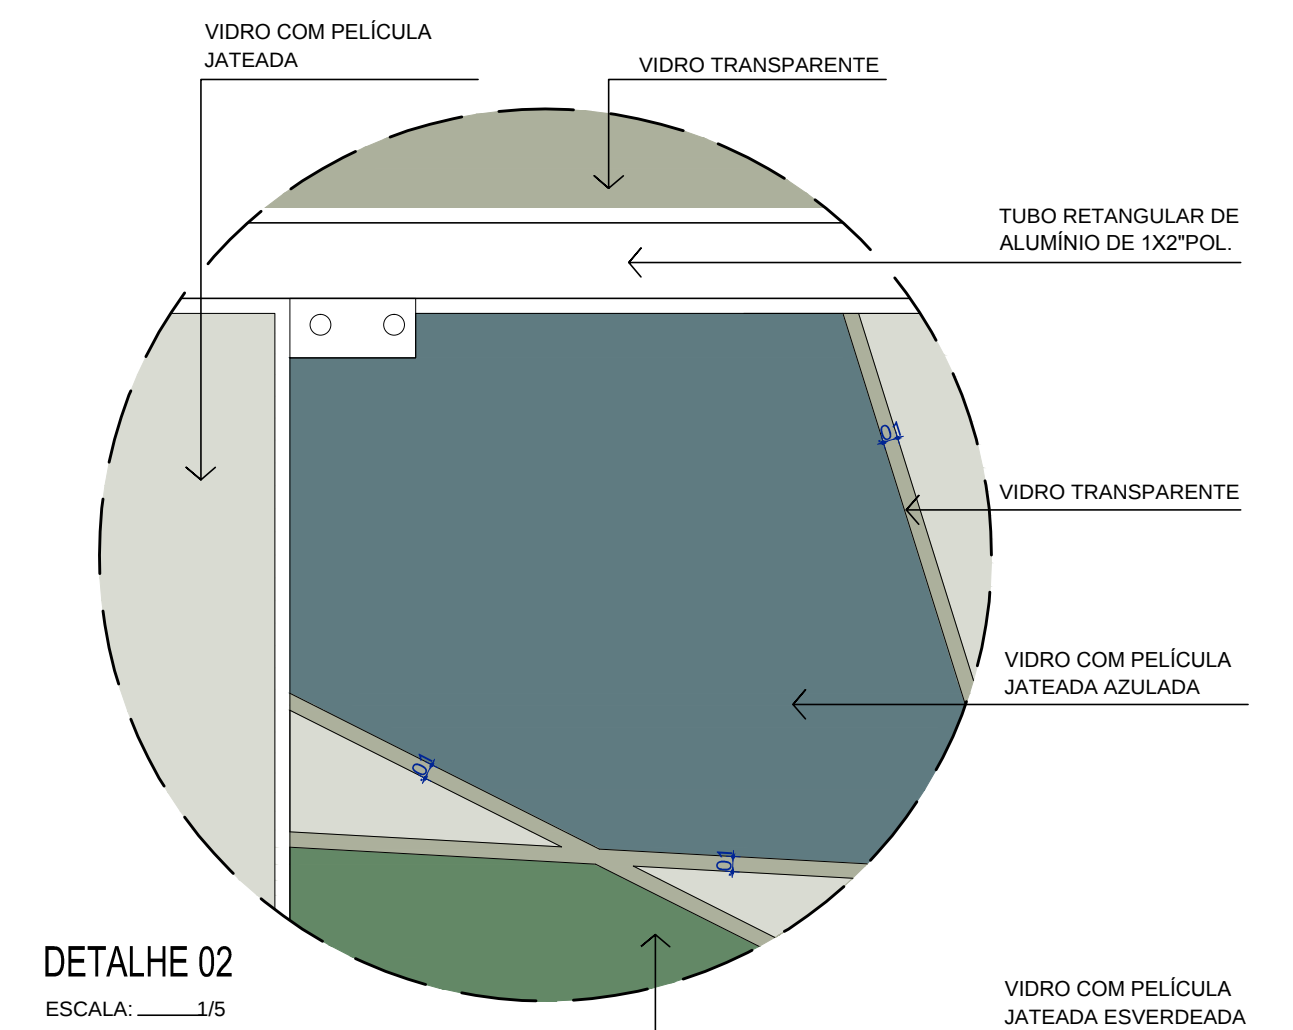

DETALHE 02
ESCALA: 1/5

ML&N Arquitetos Associados Ltda.

Rua José Bonifácio 205 | 107

Madalena | 50710-000 | Recife | PE

Fone: (81) 3226-0373

CNPJ: 24.153.748/0001-53

Insc. Municipal 180.260-7 | CREA 5699

E-mail: totamazeaq@gmail.com

ML

&NA

Projeto: Especial para e Adequação a Acessibilidade da sede do Sindicato e Organização das Cooperativas Brasileiras no Estado de Pernambuco - OCB/PE, situado a rua Manoel Joaquim de Almeida, nº 165, esquina com Rua Emiliano Braga, Quadra XXV do Loteamento Sítio Malembar, Iputinga, Recife/PE

Áreas:
VER PRANCHA 01/05

Cortes e Fachadas

P 04/06
REV-05

Arquiteto: Antonio Carlos Maia

CAU: A13252-7

Proprietário: SINDICATO E ORGANIZAÇÃO DE COOPERATIVAS BRASILEIRAS OCB-PE

Construtor:

CORTE A-A

ESCALA: 1/75

CORTE B-B

ESCALA: 1/75

CORTE D-D

ESCALA: 1/75

CORTE C-C

ESCALA: 1/75


FACHADA NORTE

ESCALA: 1/75

FACHADA OESTE

ESCALA: 1/75

QUADRO DE ESQUERTRAS - PORTAS DE MADEIRA								
NOME	DIMENSÃO	QUANT.	POL. HAS	MOVIM.	LOCAL	ACABAMENTO	FERRAGENS	OBSERVAÇÕES
PH01	5,80x2,15	02	01	GIRO	W.C.02F - TERRAÇO (1) W.C.02F - P. PRINCIPAL (1)	PORTA DE BLOCO COM ACAB. EM PINTURA ESMALTE ENTETIDO FOSCO NA COR BRANCA	MACIETA 45x45 EM NOZ (ROSE 301) COM ACOINAMENTO POR ALUMINIAÇÃO COM RECHAMADA DE ENXOFRE NA COR BRANCA	PORTA COM BARRAS DE APOIO EM AÇO PARA PNE. E CHAVAS ANTI IMPACTO DE AÇO ATE H=1,00m
PH02	5,80x2,15	01	01	GIRO	AUDITÓRIO (2) SALA DE REUNIÃO (1)	PORTA DE BLOCO COM ACAB. EM PINTURA ESMALTE ENTETIDO FOSCO NA COR BRANCA	MACIETA 45x45 EM NOZ (ROSE 301) COM ACOINAMENTO POR ALUMINIAÇÃO COM RECHAMADA DE ENXOFRE NA COR BRANCA	PORTA COM BARRAS DE APOIO EM AÇO PARA PNE. E CHAVAS ANTI IMPACTO DE AÇO ATE H=1,00m
CONFIRMAR COTAS NA OBRA								

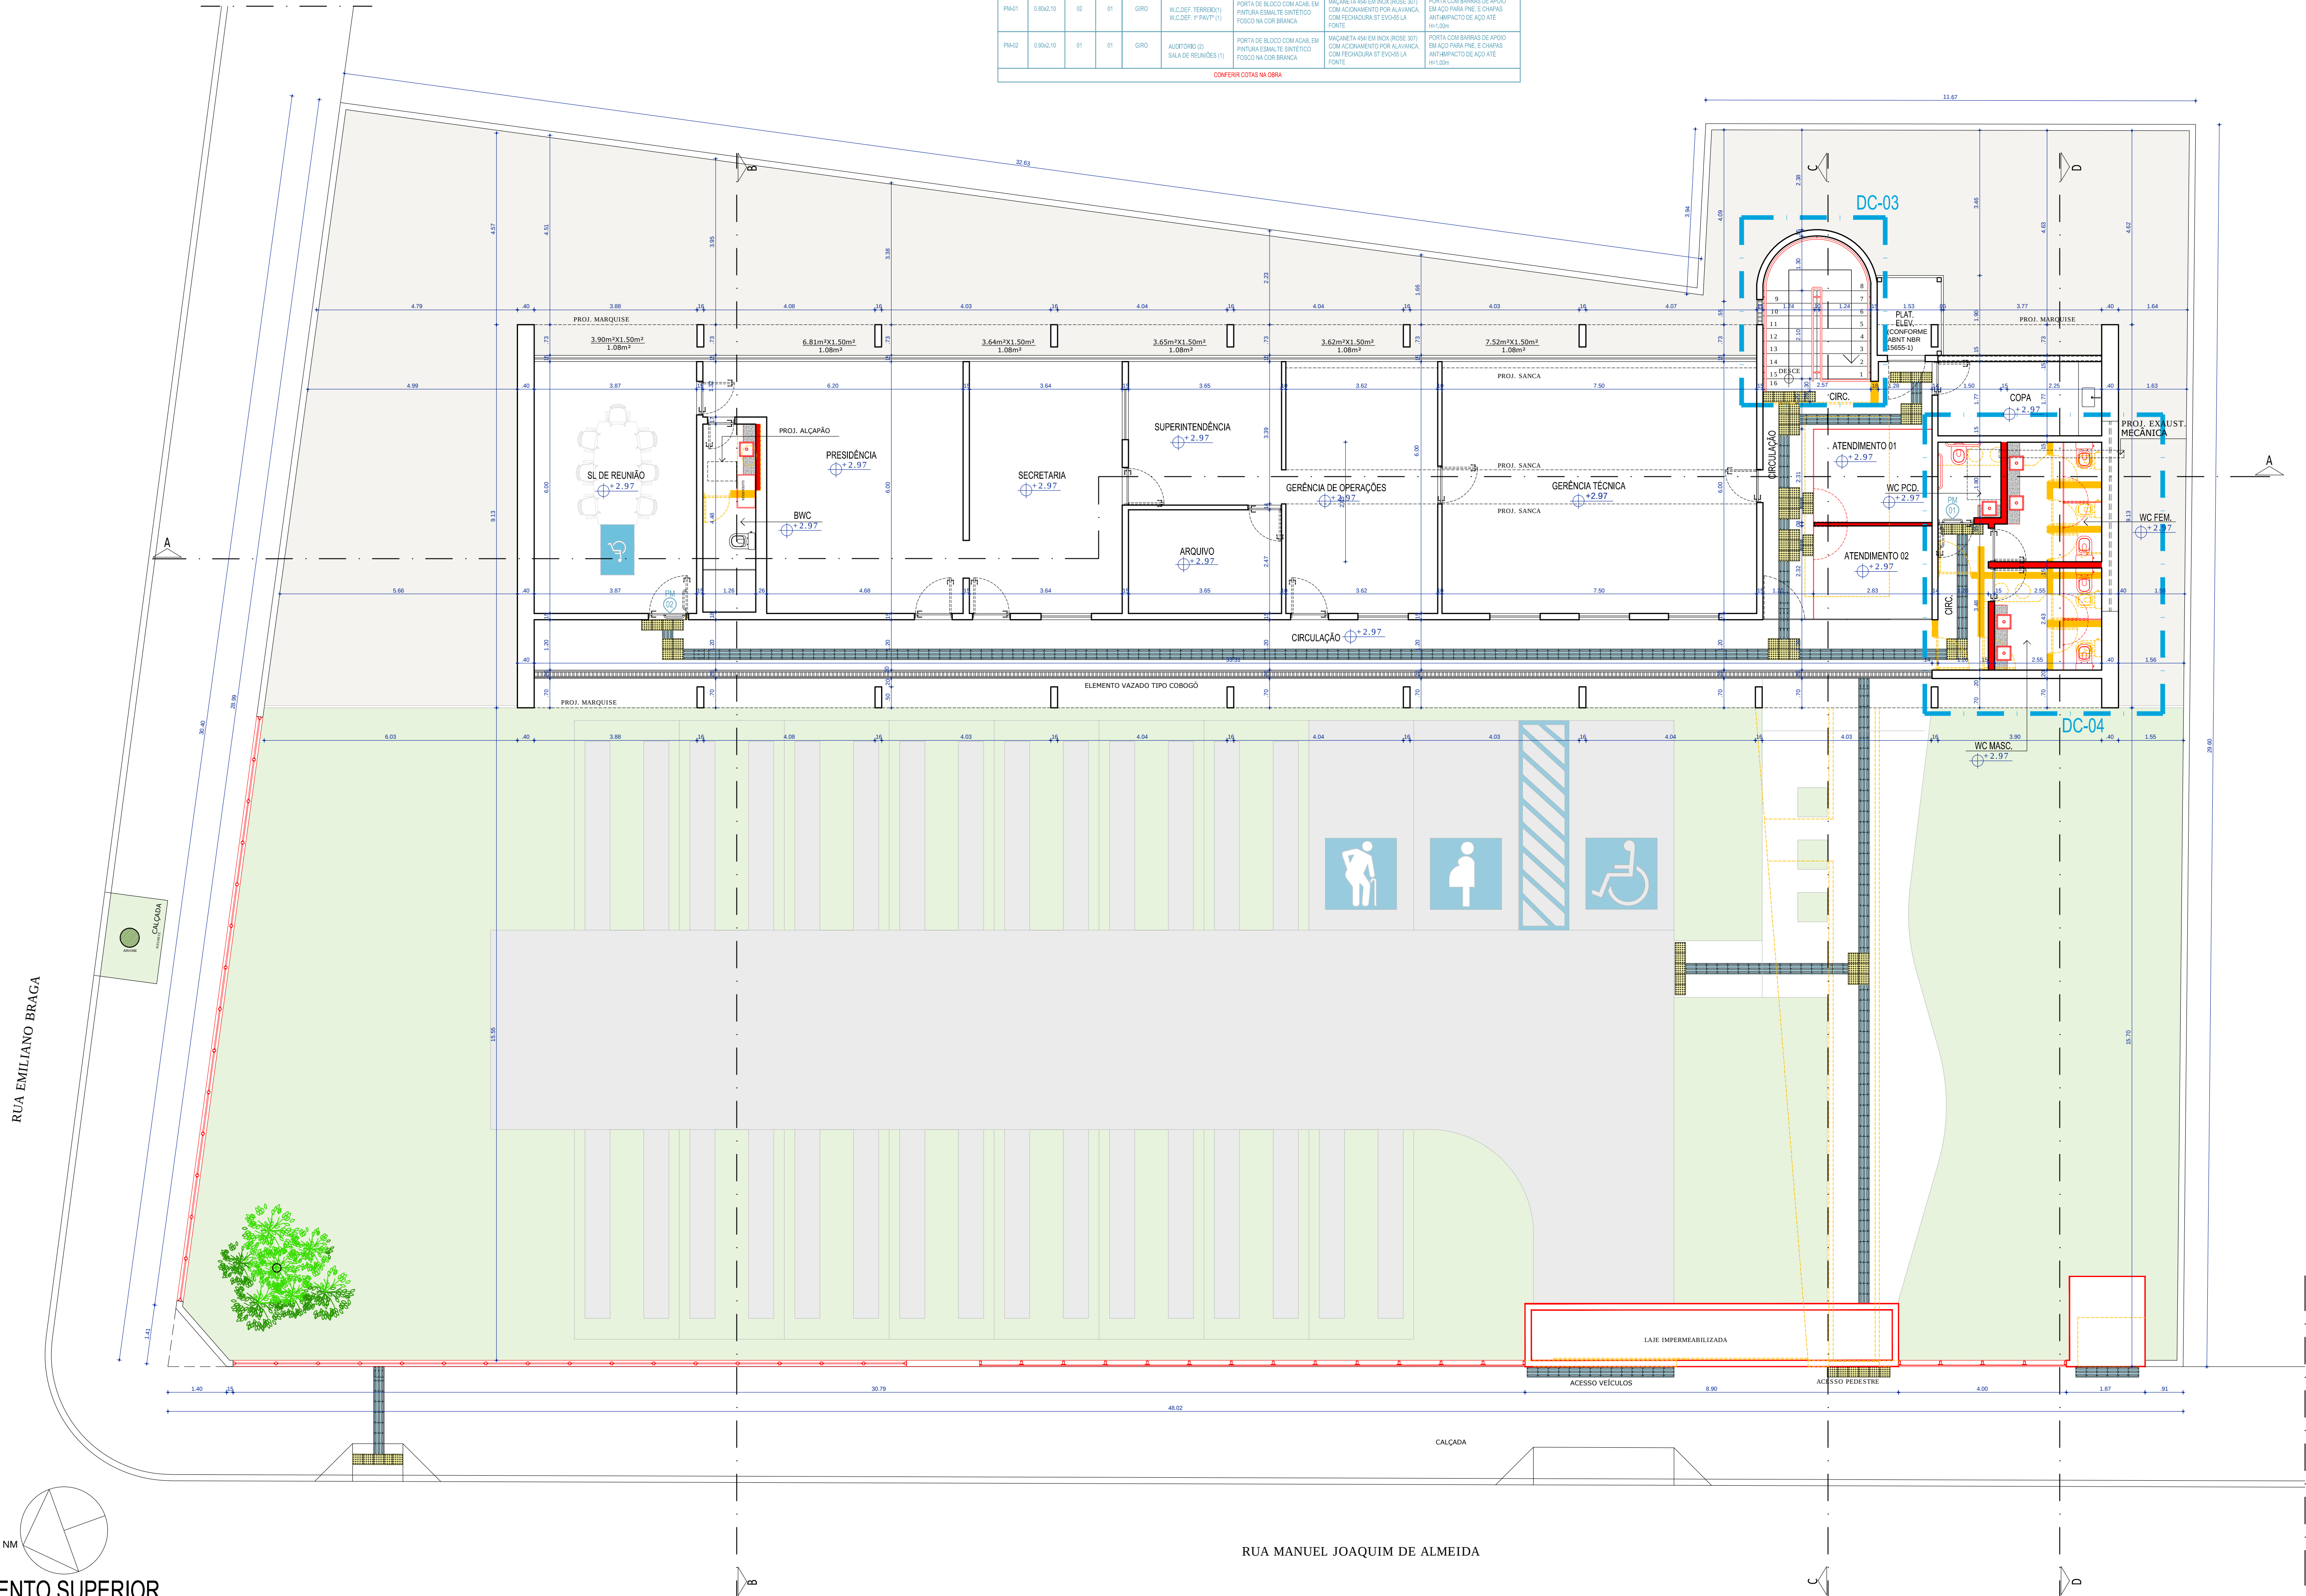

PLANTA BAIXA PAVIMENTO SUPERIOR

ESCALA: 1/75